



Załącznik nr 1
do Zarządzenia Nr 113/2019
Wójta Gminy Kętrzyn z dnia 16-12-2019 r.

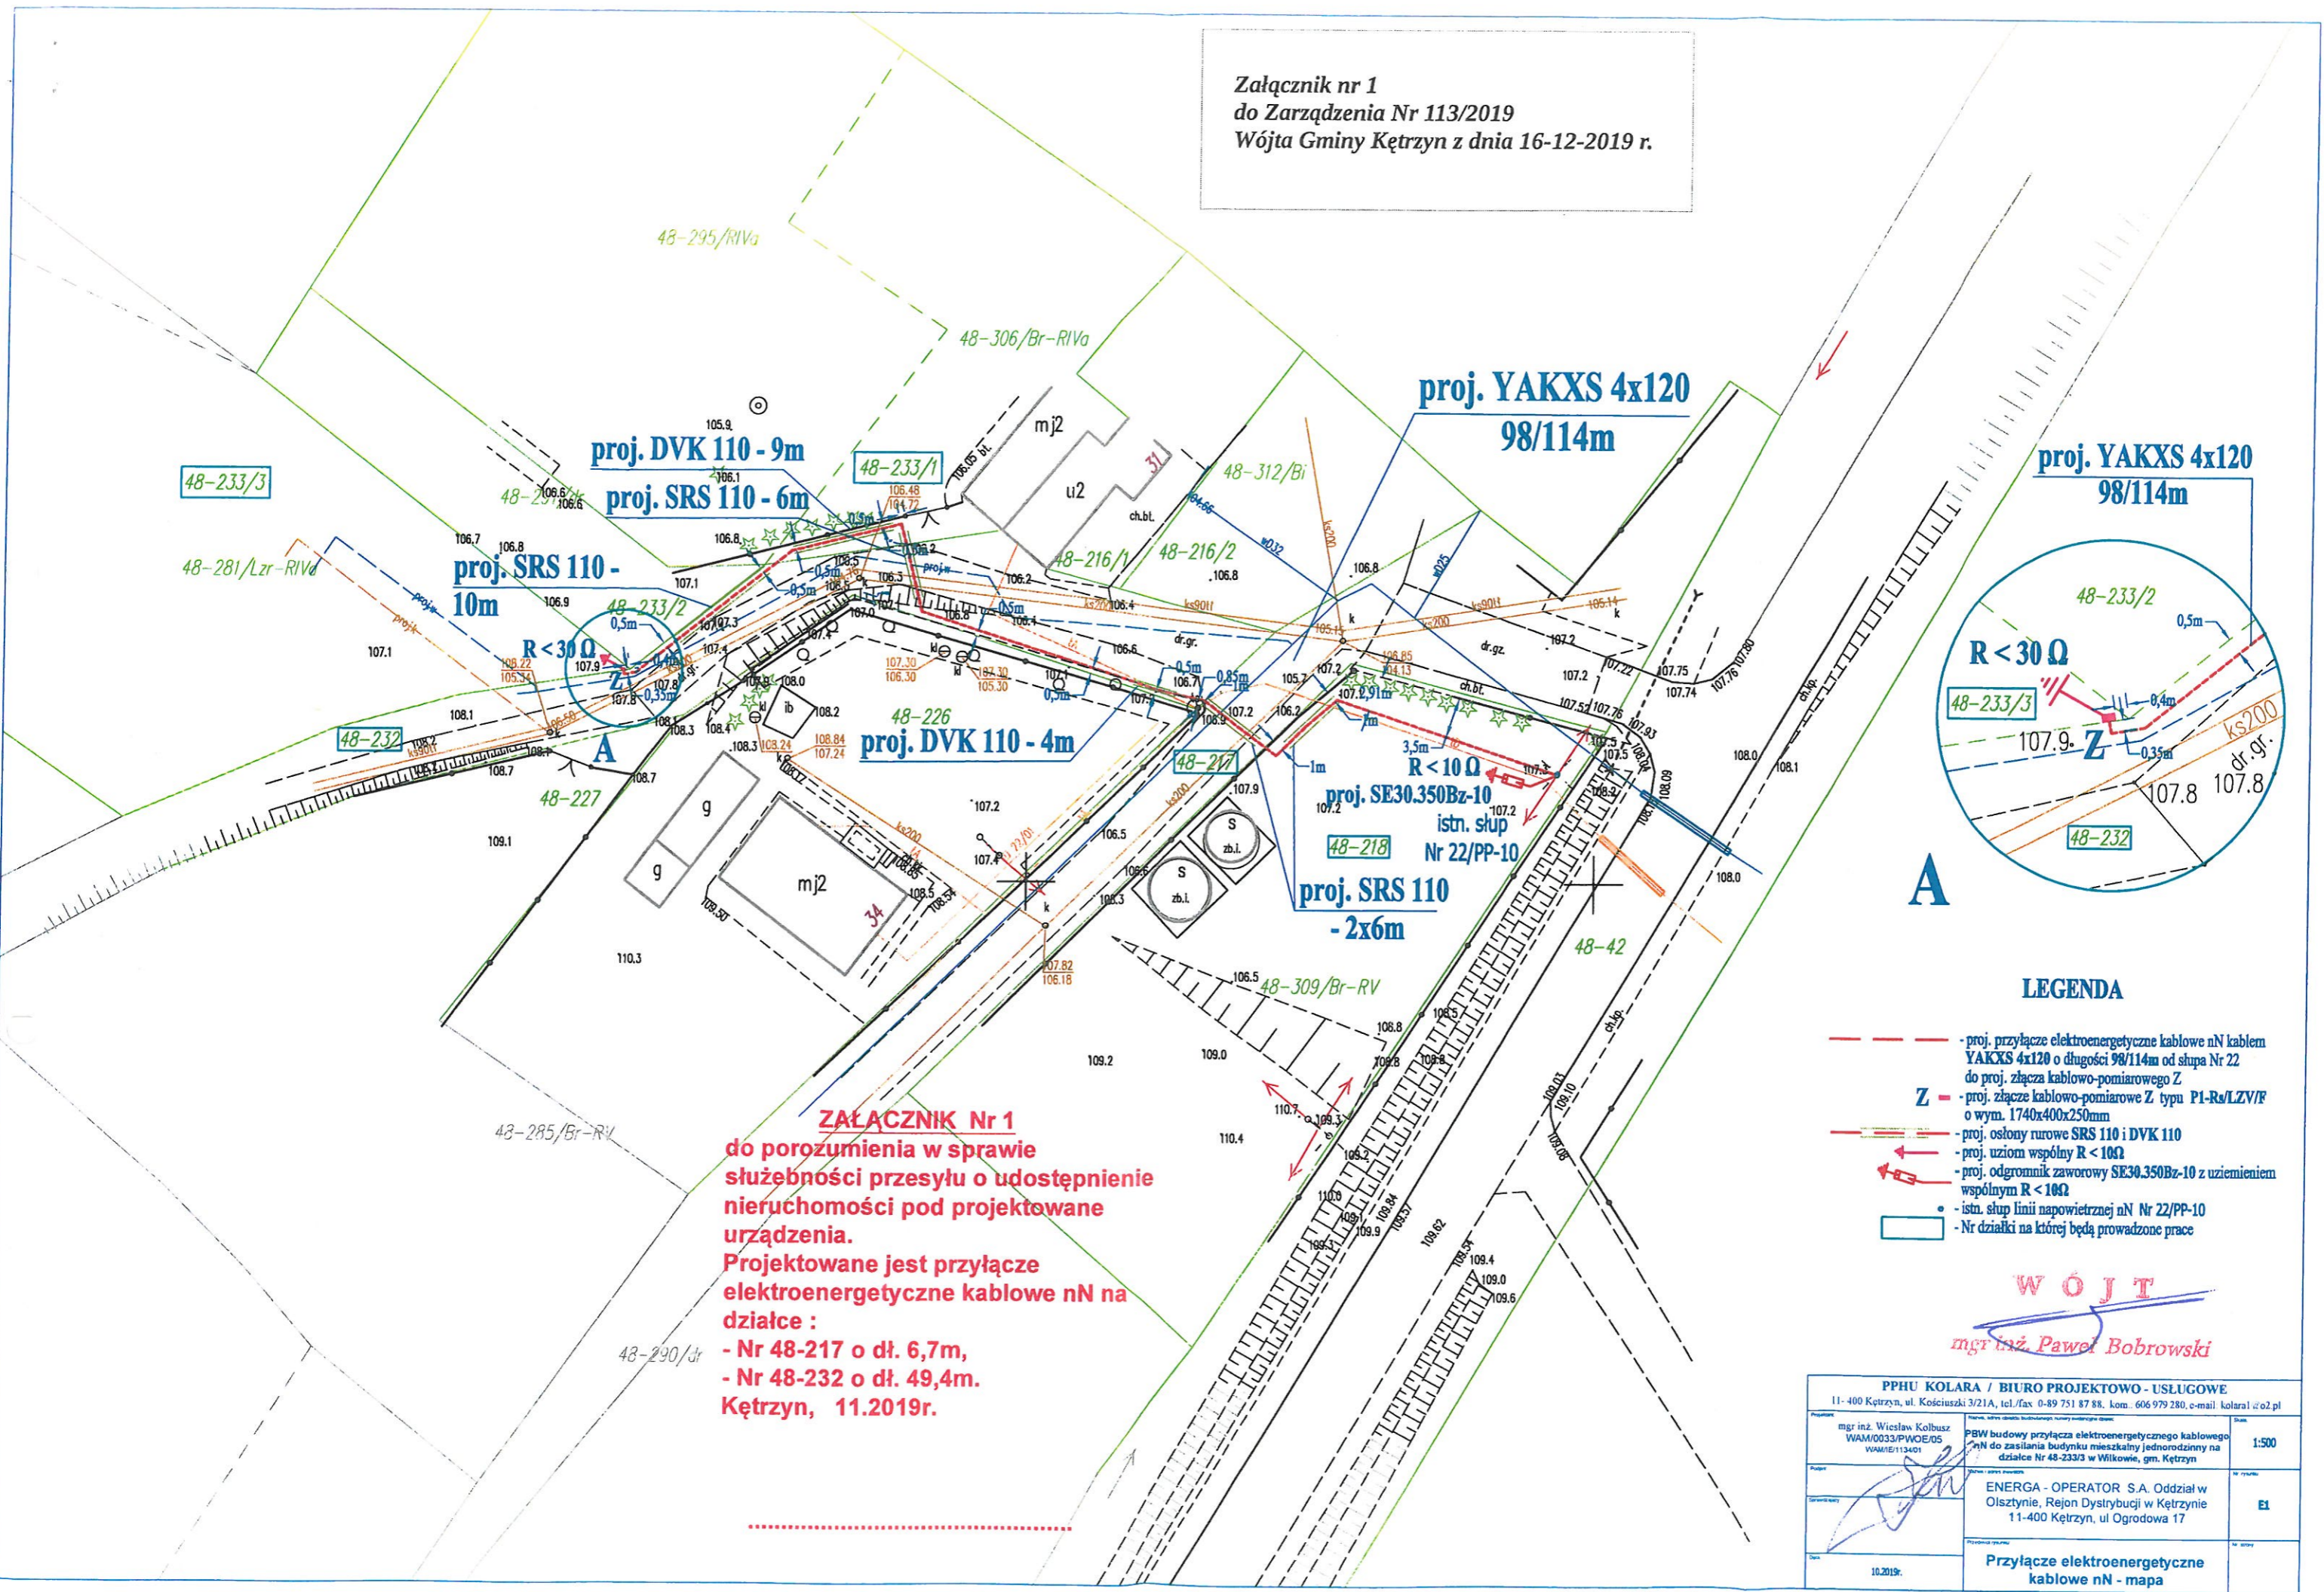

Załącznik Nr 1
do porozumienia w sprawie
służebności przesyłu o udostępnienie
nieruchomości pod projektowane
urządzenia.
Projektowane jest przyłącze
elektroenergetyczne kablowe nN na
działce :
- Nr 48-217 o dł. 6,7m,
- Nr 48-232 o dł. 49,4m.
Kętrzyn, 11.2019r.

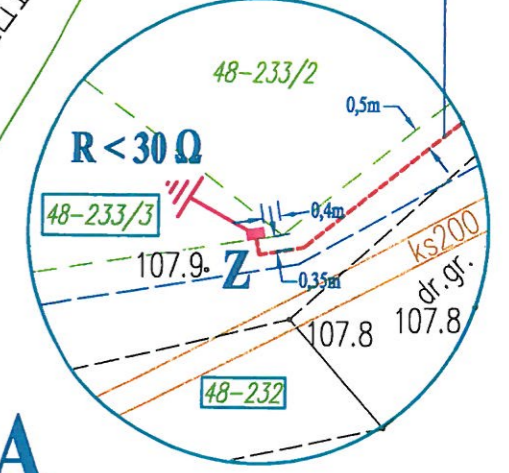

LEGENDA

- proj. przyłącze elektroenergetyczne kablowe nN kablem YAKXS 4x120 o długości 98/114m od słupa Nr 22 do proj. złącza kablowo-pomiarowego Z
- Z** - proj. złącze kablowo-pomiarowe Z typu P1-Rs/LZV/F o wym. 1740x400x250mm
- proj. osłony rurowe SRS 110 i DVK 110
- proj. poziom wspólny R < 10Ω
- proj. odgromnik zaworowy SE30.350Bz-10 z uziemieniem wspólnym R < 10Ω
- istn. słup linii napowietrznej nN Nr 22/PP-10
- Nr działki na której będą prowadzone prace

WÓJT
mgr inż. Paweł Bobrowski

PPHU KOLARA / BIURO PROJEKTOWO - USŁUGOWE 11-400 Kętrzyn, ul. Kościuszki 3/21A, tel./fax 0-89 751 87 88, kom. 606 979 280, e-mail kolara@o2.pl	
mgr inż. Wiesław Kolbusz WAM/0033/PW/OE/05 WAM/E/113401	Projekt: PBW budowy przyłącza elektroenergetycznego kablowego nN do zasilania budynku mieszkalny jednorodzinny na działce Nr 48-233/3 w Wilkowie, gm. Kętrzyn
Projektant: [Signature]	Skala: 1:500
Projektant: [Signature]	Właściciel: ENERGA - OPERATOR S.A. Oddział w Olsztynie, Rejon Dystrybucji w Kętrzynie 11-400 Kętrzyn, ul. Ogrodowa 17
Projektant: [Signature]	Właściciel: ENERGA - OPERATOR S.A. Oddział w Olsztynie, Rejon Dystrybucji w Kętrzynie 11-400 Kętrzyn, ul. Ogrodowa 17
Projektant: [Signature]	Przebieg: Przyłącze elektroenergetyczne kablowe nN - mapa
Data: 10.2019r.	