

w sprawie wyrażenia zgody na obciążenie nieruchomości stanowiącej własność Gminy Kętrzyn służebnością przesyłu.

Na podstawie art. 30 ust.2 pkt 3 ustawy o samorządzie gminnym (jedn. tekst Dz. U. z 2013 r. poz. 594 ze zm.), art.305¹ ustawy z dnia 23 kwietnia 1964 r. Kodeks Cywilny (Dz. U z 1964 r. Nr 16, poz. 93 z późn. zm.) oraz art. 13 ust. 1 ustawy z dnia 21 sierpnia 1997 r. o gospodarce nieruchomościami (jedn. tekst – Dz. U. z 2014 r. poz. 518) oraz § 25 Uchwały Nr XLIX/326/2010 Rady Gminy Kętrzyn z dnia 29.09.2010 r. w sprawie określenia zasad gospodarowania gminnym zasobem nieruchomości Gminy Kętrzyn, Wójt Gminy Kętrzyn zarządza, co następuje :

§ 1

Wyrazam zgodę na obciążenie nieruchomości oznaczonej w obrębie Pożarki jako działka nr 172 o pow. 0,43 ha, dla której prowadzona jest księga wieczysta Nr OL1K/00024451/9, stanowiącej własność Gminy Kętrzyn, na rzecz Energa-Operator Spółka Akcyjna z siedzibą w Gdańsku przy ul. Marynarki Polskiej 130, odpłatną i nieograniczoną w czasie służebnością przesyłu polegającą na:

- 1) prawie do korzystania z nieruchomości obciążonych w zakresie niezbędnym do posadowienia na nich w przyszłości urządzeń elektroenergetycznych w postaci kabla elektroenergetycznego n.n. o długości łącznej 124,3 nn (lokalizacja w/w kabla elektroenergetycznego nn 0,4 kV zgodnie z załączonym planem w skali 1:500, stanowiący załącznik graficzny),
- 2) znoszeniu istnienia posadowionych na nieruchomości obciążonej urządzeń, o których mowa w pkt 1, po ich posadowieniu,
- 3) prawie do korzystania z nieruchomości obciążonej w zakresie niezbędnym do dokonywania konserwacji, remontów, modernizacji, usuwania awarii oraz przebudowy urządzeń elektroenergetycznych, o których mowa w pkt 1 i 2 wraz z prawem wejścia i wjazdu na teren odpowiednim sprzętem przez pracowników Przedsiębiorstwa Energetycznego oraz przez wszystkie podmioty i osoby, którymi Przedsiębiorstwo Energetyczne posługuje się w związku z prowadzoną działalnością.

§ 2

Ustanowienie służebności przesyłu nastąpi w formie aktu notarialnego, którego koszty pokryje Przedsiębiorstwo Energetyczne.

§ 3

Zarządzenie wchodzi w życie z dniem podpisania.


WÓJT

mgr inż. Sławomir Jarosik

Załącznik graficzny
do zarządzenia Nr 14/2014
Wójta Gminy Kętrzyn
z dnia 14 lipca 2013 r.


ZAŁĄCZNIK NR 1

do porozumienia NR
w sprawie ustanowienia służebności
przesyłu dla urządzeń projektowanych.
Długość projektowanego kabla na
działce Nr 38-172 - 124,3 m.

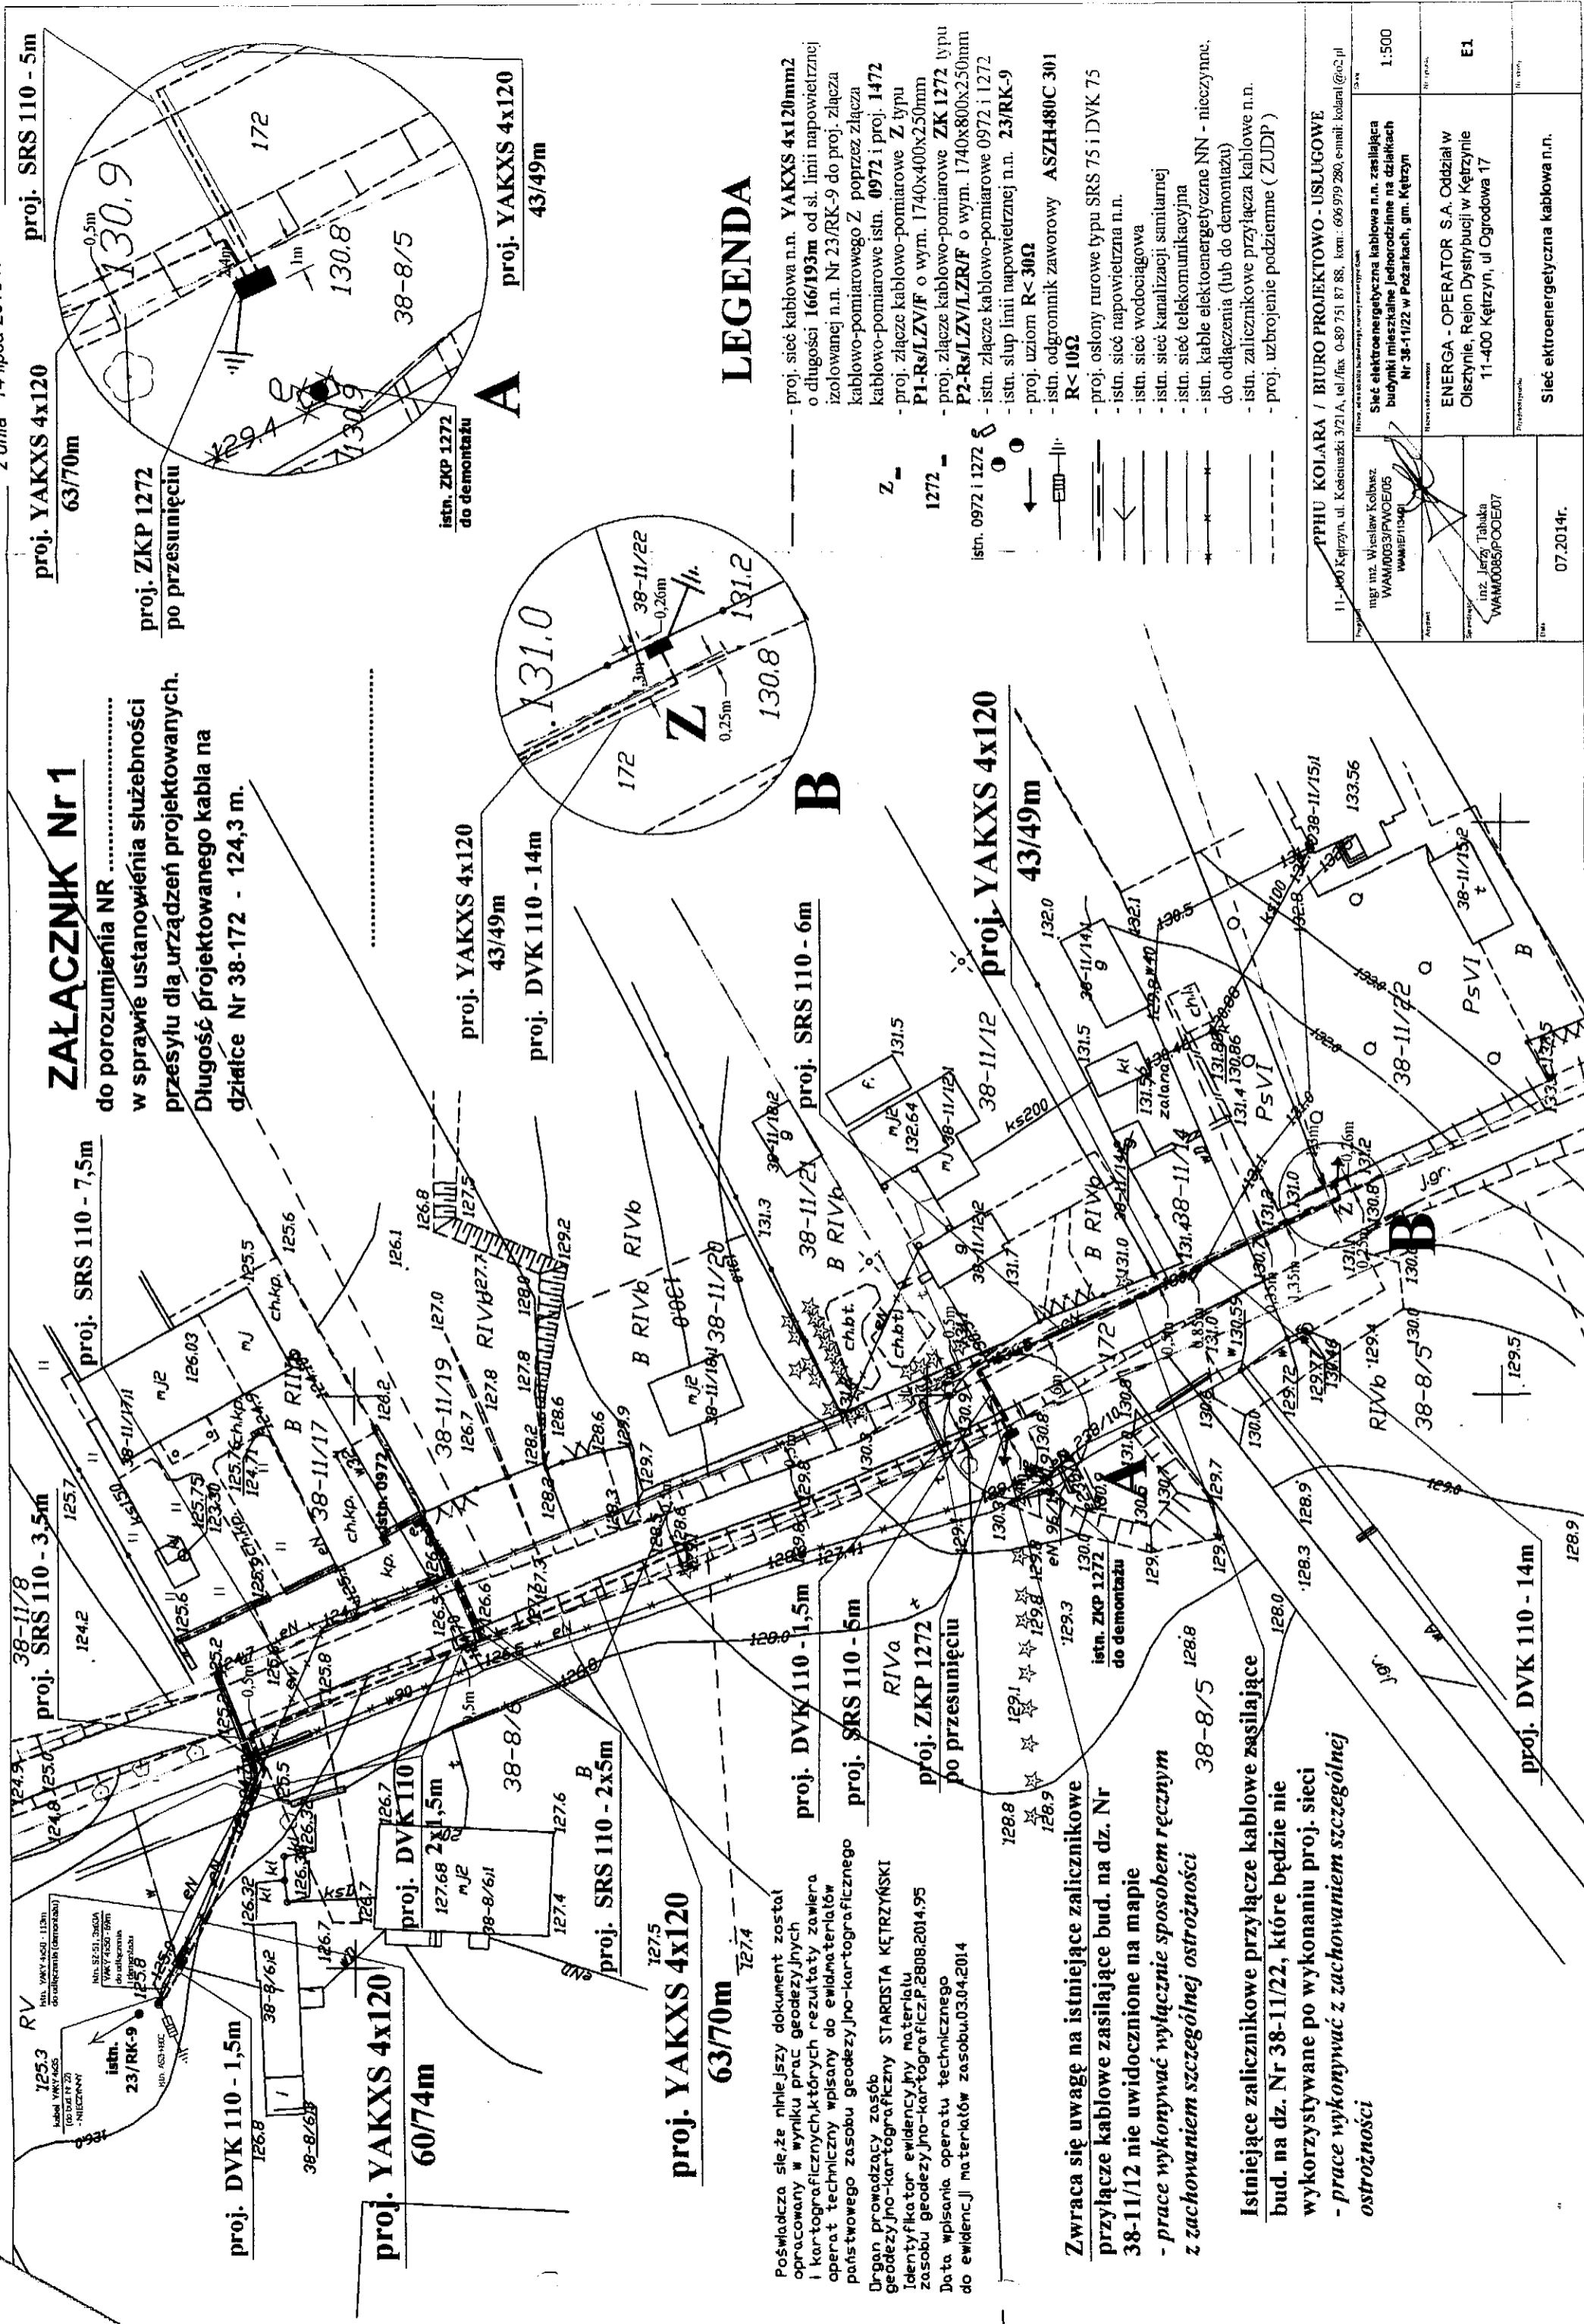

LEGENDA

- proj. sieć kablowa n.n. YAKXS 4x120mm2 o długości 166/193m od st. linii napowietrznej izolowanej n.n. Nr 23/RK-9 do proj. złącza kablowo-pomiarowego Z poprzez złącza kablowo-pomiarowe istn. 0972 i proj. 1472
- proj. złącze kablowo-pomiarowe Z typu P1-Rs/LZV/F o wym. 1740x400x250mm
- proj. złącze kablowo-pomiarowe ZK 1272 typu P2-Rs/LZV/LZR/F o wym. 1740x800x250mm
- istn. złącze kablowo-pomiarowe 0972 i 1272
- istn. słup linii napowietrznej n.n. 23/RK-9
- proj. uziom R<30Ω
- istn. odgromnik zaworowy ASZH480C 301 R<10Ω
- proj. osłony rurowe typu SRS 75 i DVK 75
- istn. sieć napowietrzna n.n.
- istn. sieć wodociągowa
- istn. sieć kanalizacji sanitarnej
- istn. sieć telekomunikacyjna
- istn. kable elektroenergetyczne NN - nieczynne, do odłączenia (lub do demontażu)
- istn. zalicznikowe przyłącza kablowe n.n.
- proj. uzbrojenie podziemne (ZUDP)

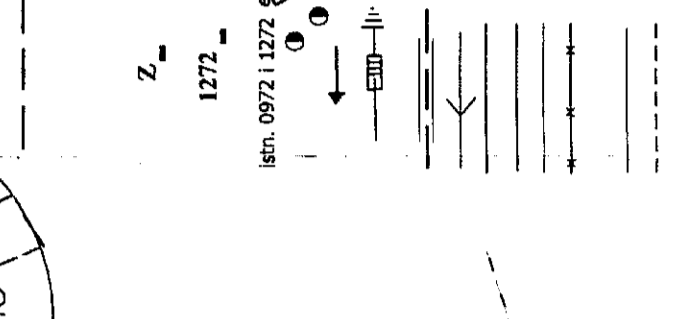

Poświadczam, że niniejszy dokument został opracowany w wyniku prac geodezyjnych i kartograficznych, których rezultaty zawiera operat techniczny wpisany do ewidencji państwowego zasobu geodezyjno-kartograficznego Organ prowadzący zasób geodezyjno-kartograficzny STAROSTA KĘTRZYŃSKI Identyfikator ewidencyjny materiału zasobu geodezyjno-kartograficznego P.2808.2014.95 Data wpisania operatu technicznego do ewidencji materiału zasobu 03.04.2014

Zwraca się uwagę na istniejące zalicznikowe przyłącze kablowe zasilające bud. na dz. Nr 38-11/12 nie uwidocznione na mapie - prace wykonywać wyłącznie sposobem ręcznym z zachowaniem szczególnej ostrożności

Istniejące zalicznikowe przyłącze kablowe zasilające bud. na dz. Nr 38-11/22, które będzie nie wykorzystywane po wykonaniu proj. sieci - prace wykonywać z zachowaniem szczególnej ostrożności

PPHU KOLARA / BIURO PROJEKTOWO-USŁUGOWE 11-400 Kętrzyn, ul. Kociuszki 3/21A, tel./fax 0-89 751 87 88, kom.: 606 979 280, e-mail: kolara@poczta.onet.pl	
mgr inż. Wiesław Kolbasz WAM0033/PW0E/05 WAM0111/041	
Sieć elektroenergetyczna kablowa n.n. zasilająca budynki mieszkalne jednorodzinne na działkach Nr 38-11/22 w Podczarkach, gm. Kętrzyn	
1:500	
ENERGA - OPERATOR S.A. Oddział w Olsztynie, Rejon Dystrybucji w Kętrzynie 11-400 Kętrzyn, ul. Ogrodowa 17	
07.2014r.	